



KAMIENICA
VALOR

Rzut budynku Parter

Skala 1:1000

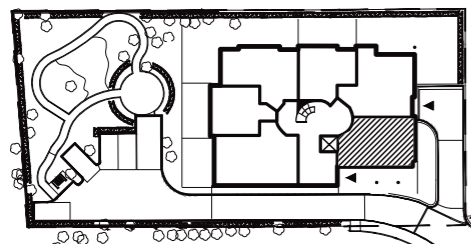


Tabela biura



nr	pomieszczenie	powierzchnia(m ²)
0.1	WC	2,2
0.2	Zaplecze socjalne	5,5
0.3	Biuro	50,7
0.4	Wiatrołap	2,2
Razem:		60,6

www.valor-sopot.pl

Dom & House
NIERUCHOMOŚCI

Biuro sprzedaży: Dom & House
ul. 3 maja 42/2, 81-743 SOPOT
tel.: 058 550 42 02
e-mail: biuro@domhouse.pl
www.domhouse.pl

Biuro
Parter

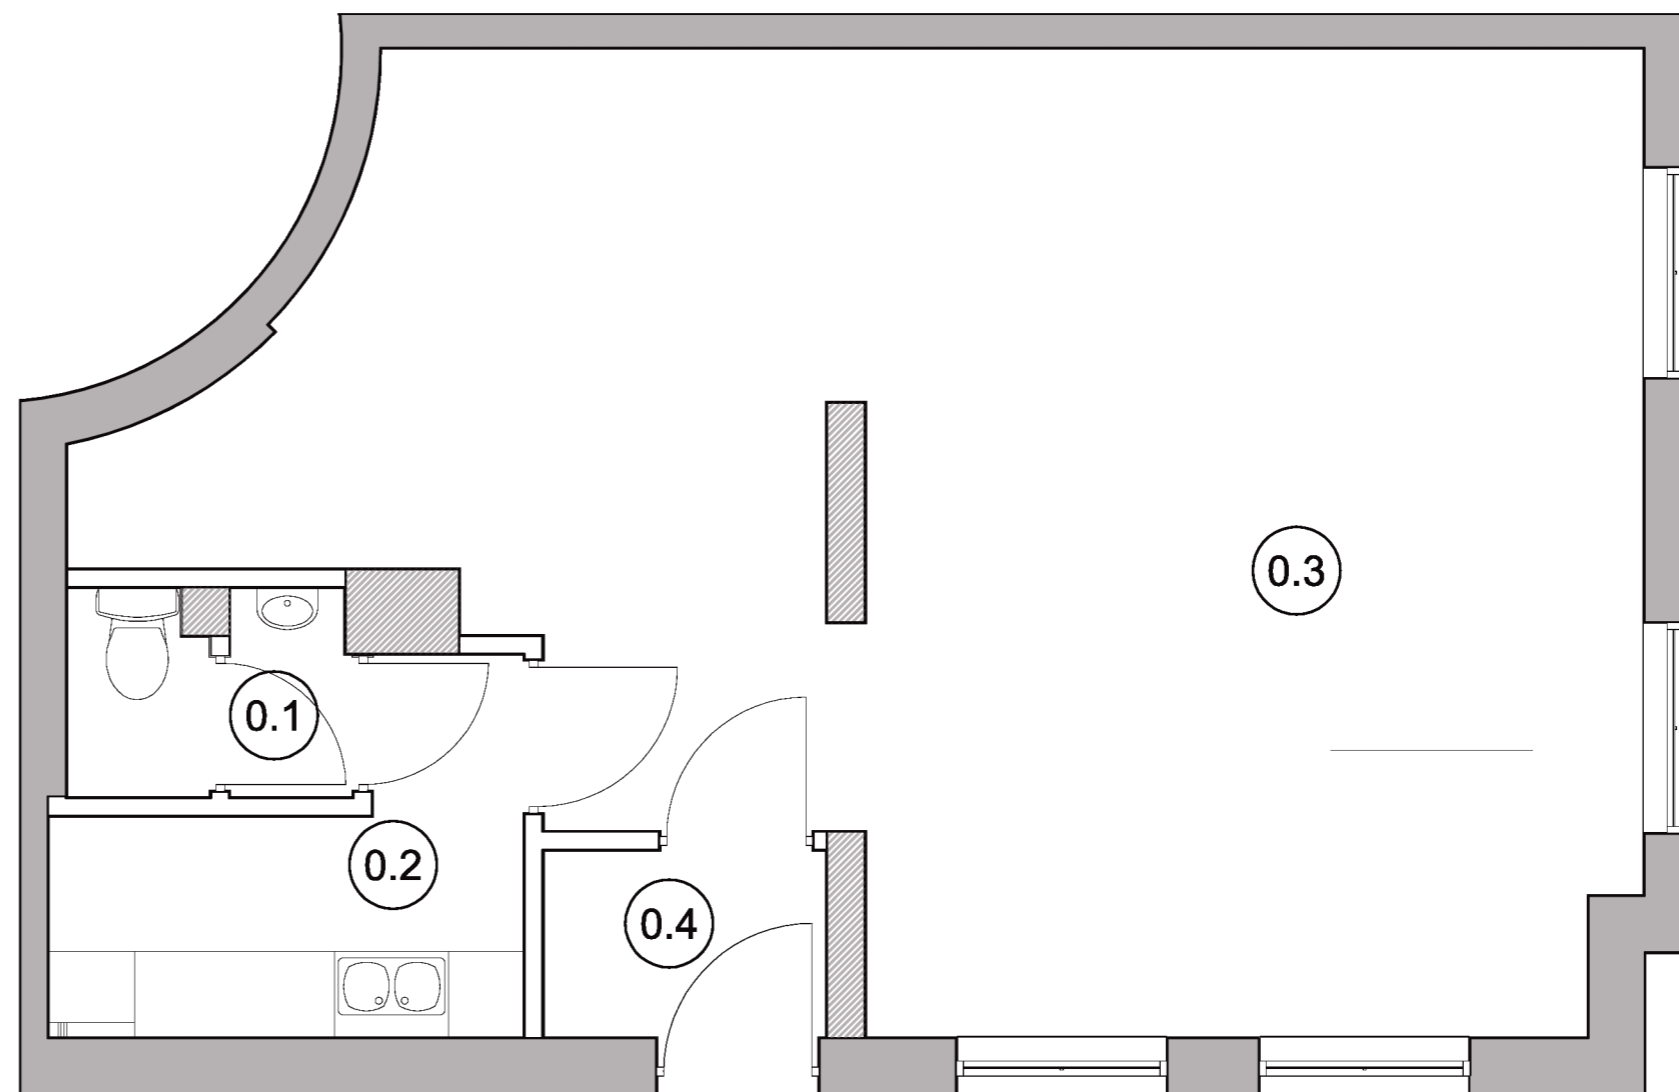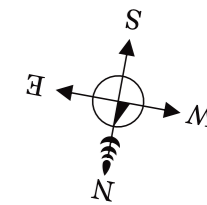

Skala 1:50

1m 2m