


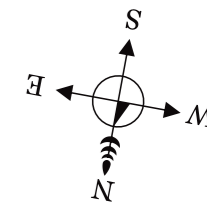


KAMIENICA  
VALOR

Mieszkanie nr 1  
Parter



## Rzut budynku Parter

Skala 1:1000

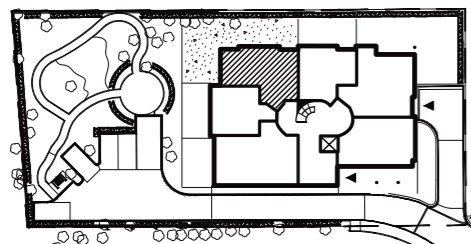

## Tabela mieszkania nr 1


nr	pomieszczenie	powierzchnia(m <sup>2</sup> )
1.1	Salon + kuchnia	25,6
1.2	Pokój	9,3
1.3	Pokój	12,0
1.4	Hol	10,0
1.5	Łazienka	4,8
Razem:		61,7

[www.valor-sopot.pl](http://www.valor-sopot.pl)

**Dom & House**  
NIERUCHOMOŚCI

Biuro sprzedaży: Dom & House  
ul. 3 maja 42/2, 81-743 SOPOT  
tel.: 058 550 42 02  
e-mail: [biuro@domhouse.pl](mailto:biuro@domhouse.pl)  
[www.domhouse.pl](http://www.domhouse.pl)

WYJŚCIE DO OGRODU

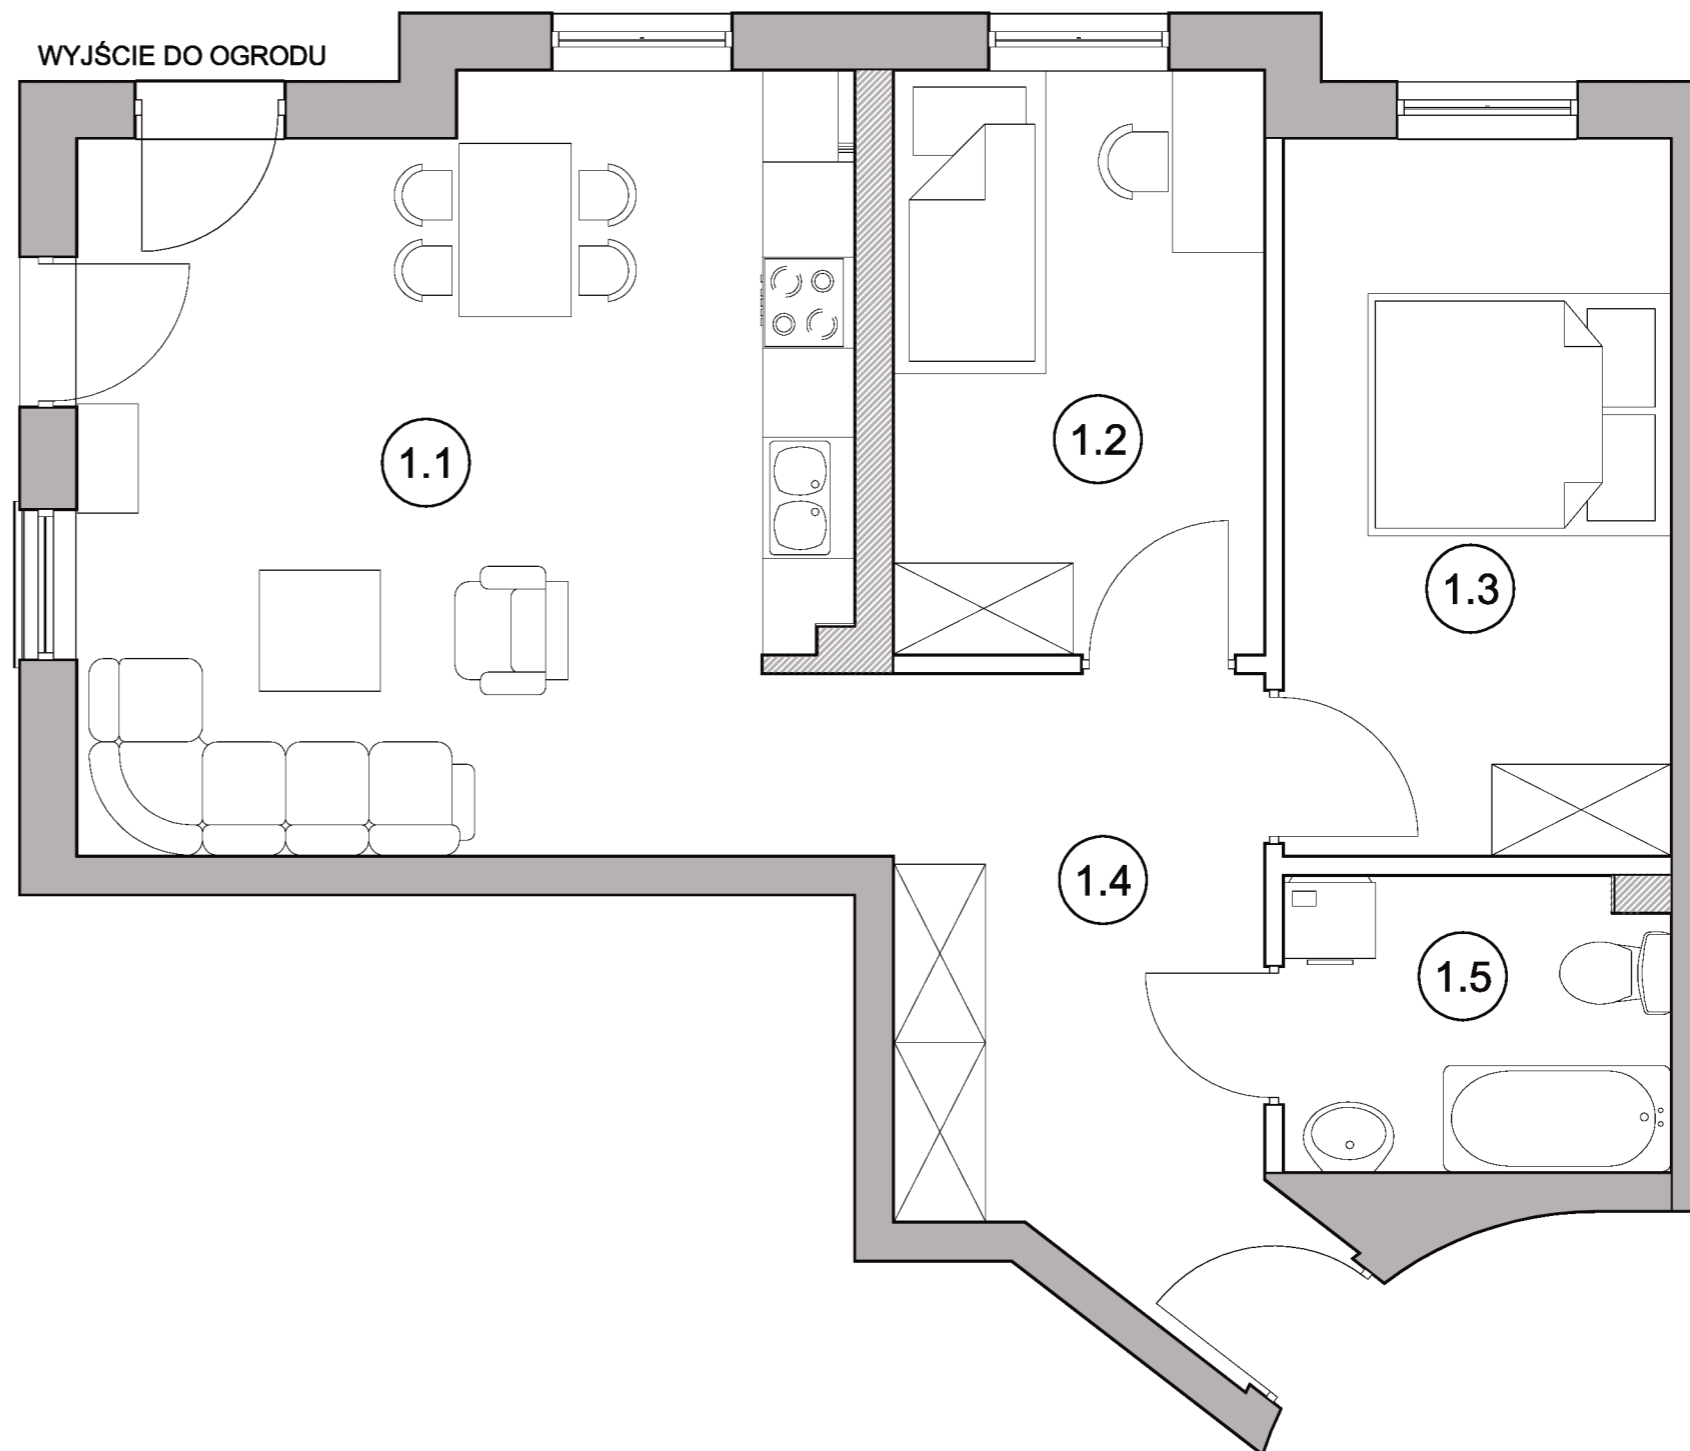

Skala 1:50

1m 2m

