


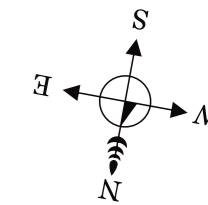

KAMIENICA  
VALOR

Mieszkanie nr 19  
Drugie piętro



Rzut budynku  
Drugie piętro

Skala 1:1000

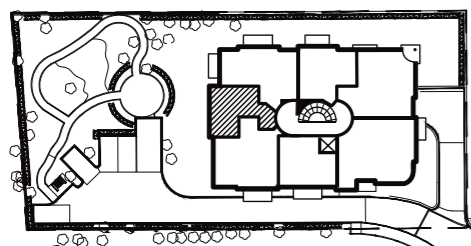



Tabela mieszkania  
nr 19

nr	pomieszczenie	powierzchnia(m <sup>2</sup> )
19.1	Garderoba	1,8
19.2	Hol	8,5
19.3	Łazienka	5,6
19.4	Salon+kuchnia	25,2
Razem:		41,1

[www.valor-sopot.pl](http://www.valor-sopot.pl)

Dom & House  
NIERUCHOMOŚCI

Biuro sprzedaży: Dom & House  
ul. 3 maja 42/2, 81-743 SOPOT  
tel.: 058 550 42 02  
e-mail: [biuro@domhouse.pl](mailto:biuro@domhouse.pl)  
[www.domhouse.pl](http://www.domhouse.pl)

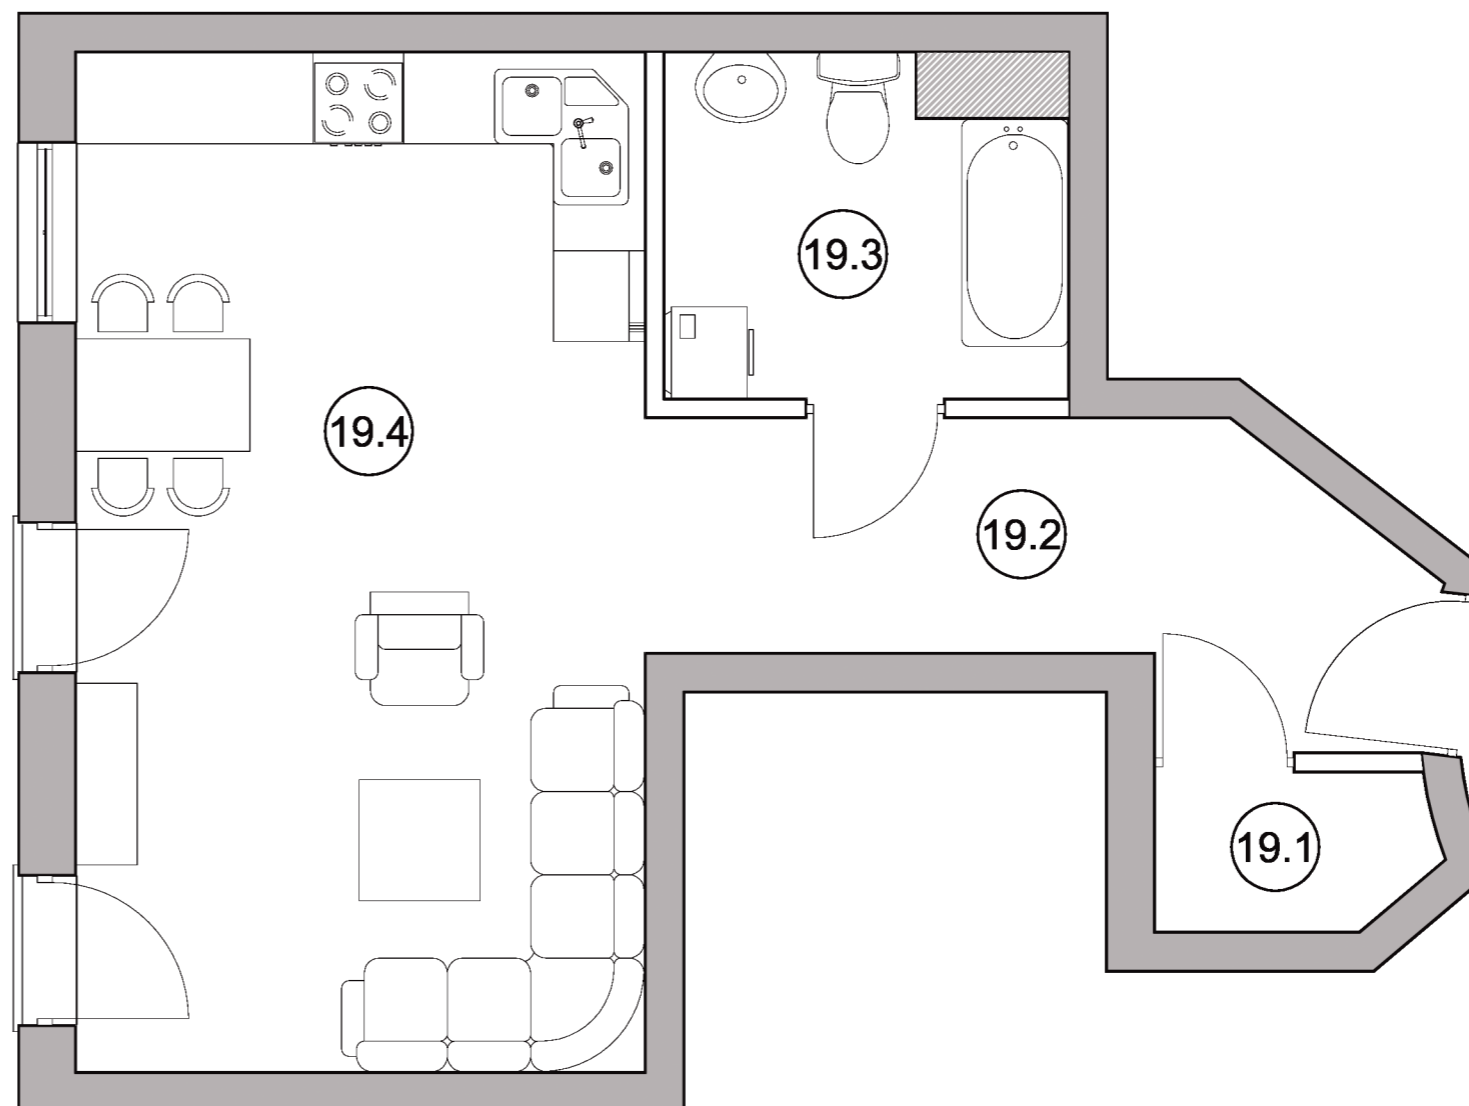

Skala 1:50

1m 2m