


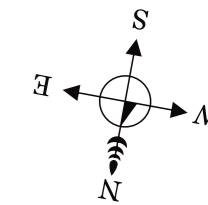

KAMIENICA
VALOR

Mieszkanie nr 2
Parter



Rzut budynku Parter

Skala 1:1000

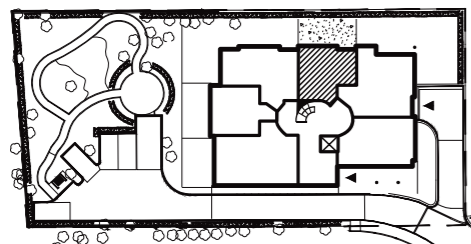


Tabela mieszkania nr 2


nr	pomieszczenie	powierzchnia(m ²)
2.1	Łazienka	5,4
2.2	Salon+kuchnia	26,4
2.3	Hol	4,7
2.4	Pokój	11,4
Razem:		47,9

www.valor-sopot.pl

Dom & House
NIERUCHOMOŚCI

Biuro sprzedaży: Dom & House
ul. 3 maja 42/2, 81-743 SOPOT
tel.: 058 550 42 02
e-mail: biuro@domhouse.pl
www.domhouse.pl

WYJŚCIE DO OGRODU

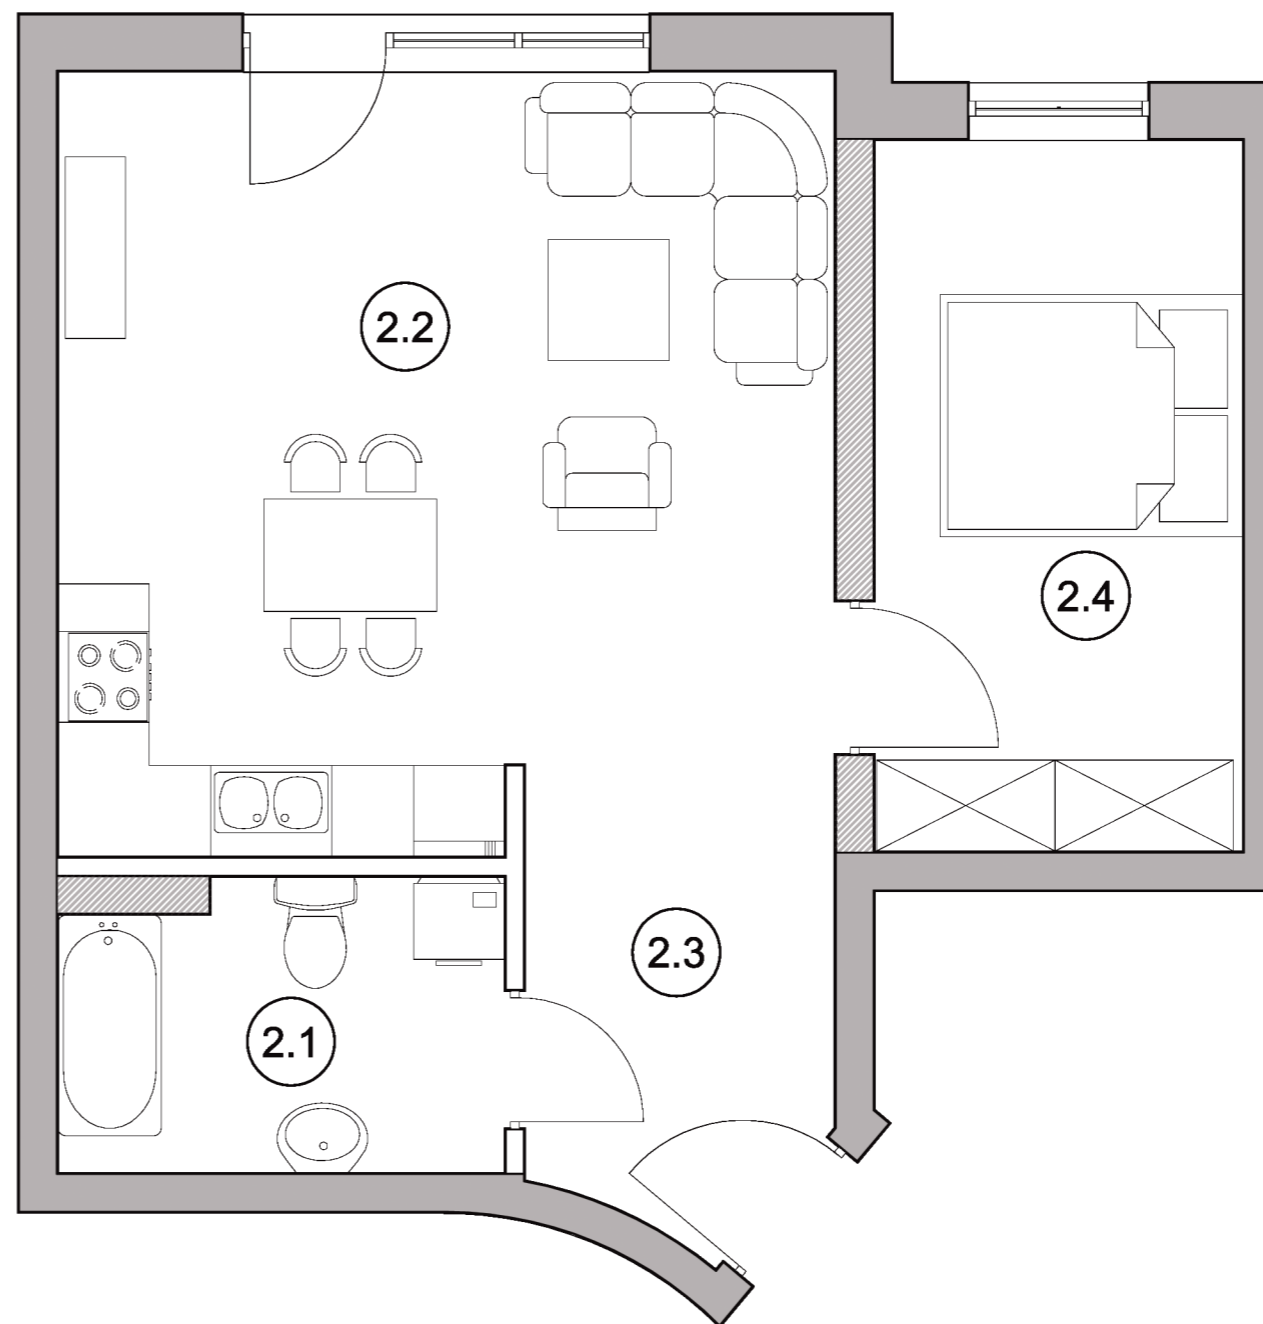

Skala 1:50

1m 2m