



KAMIENICA
VALOR

Mieszkanie nr 20 - poziom 1
Trzecie piętro

Rzut budynku
Trzecie piętro

Skala 1:1000

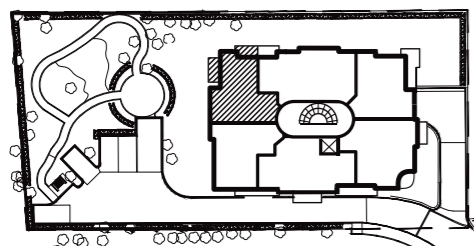


Tabela mieszkania
nr 20 - poziom 1

nr	pomieszczenie	powierzchnia(m ²)
20.1	Hol	13,4
20.2	WC	2,3
20.3	Kuchnia	17,6
20.4	Salon	22,9
20.5	Weranda	3,5



Razem: 59,7

Suma powierzchni: 147,3

www.valor-sopot.pl

Dom & House
NIERUCHOMOŚCI

Biuro sprzedaży: Dom & House
ul. 3 maja 42/2, 81-743 SOPOT
tel.: 058 550 42 02
e-mail: biuro@domhouse.pl
www.domhouse.pl

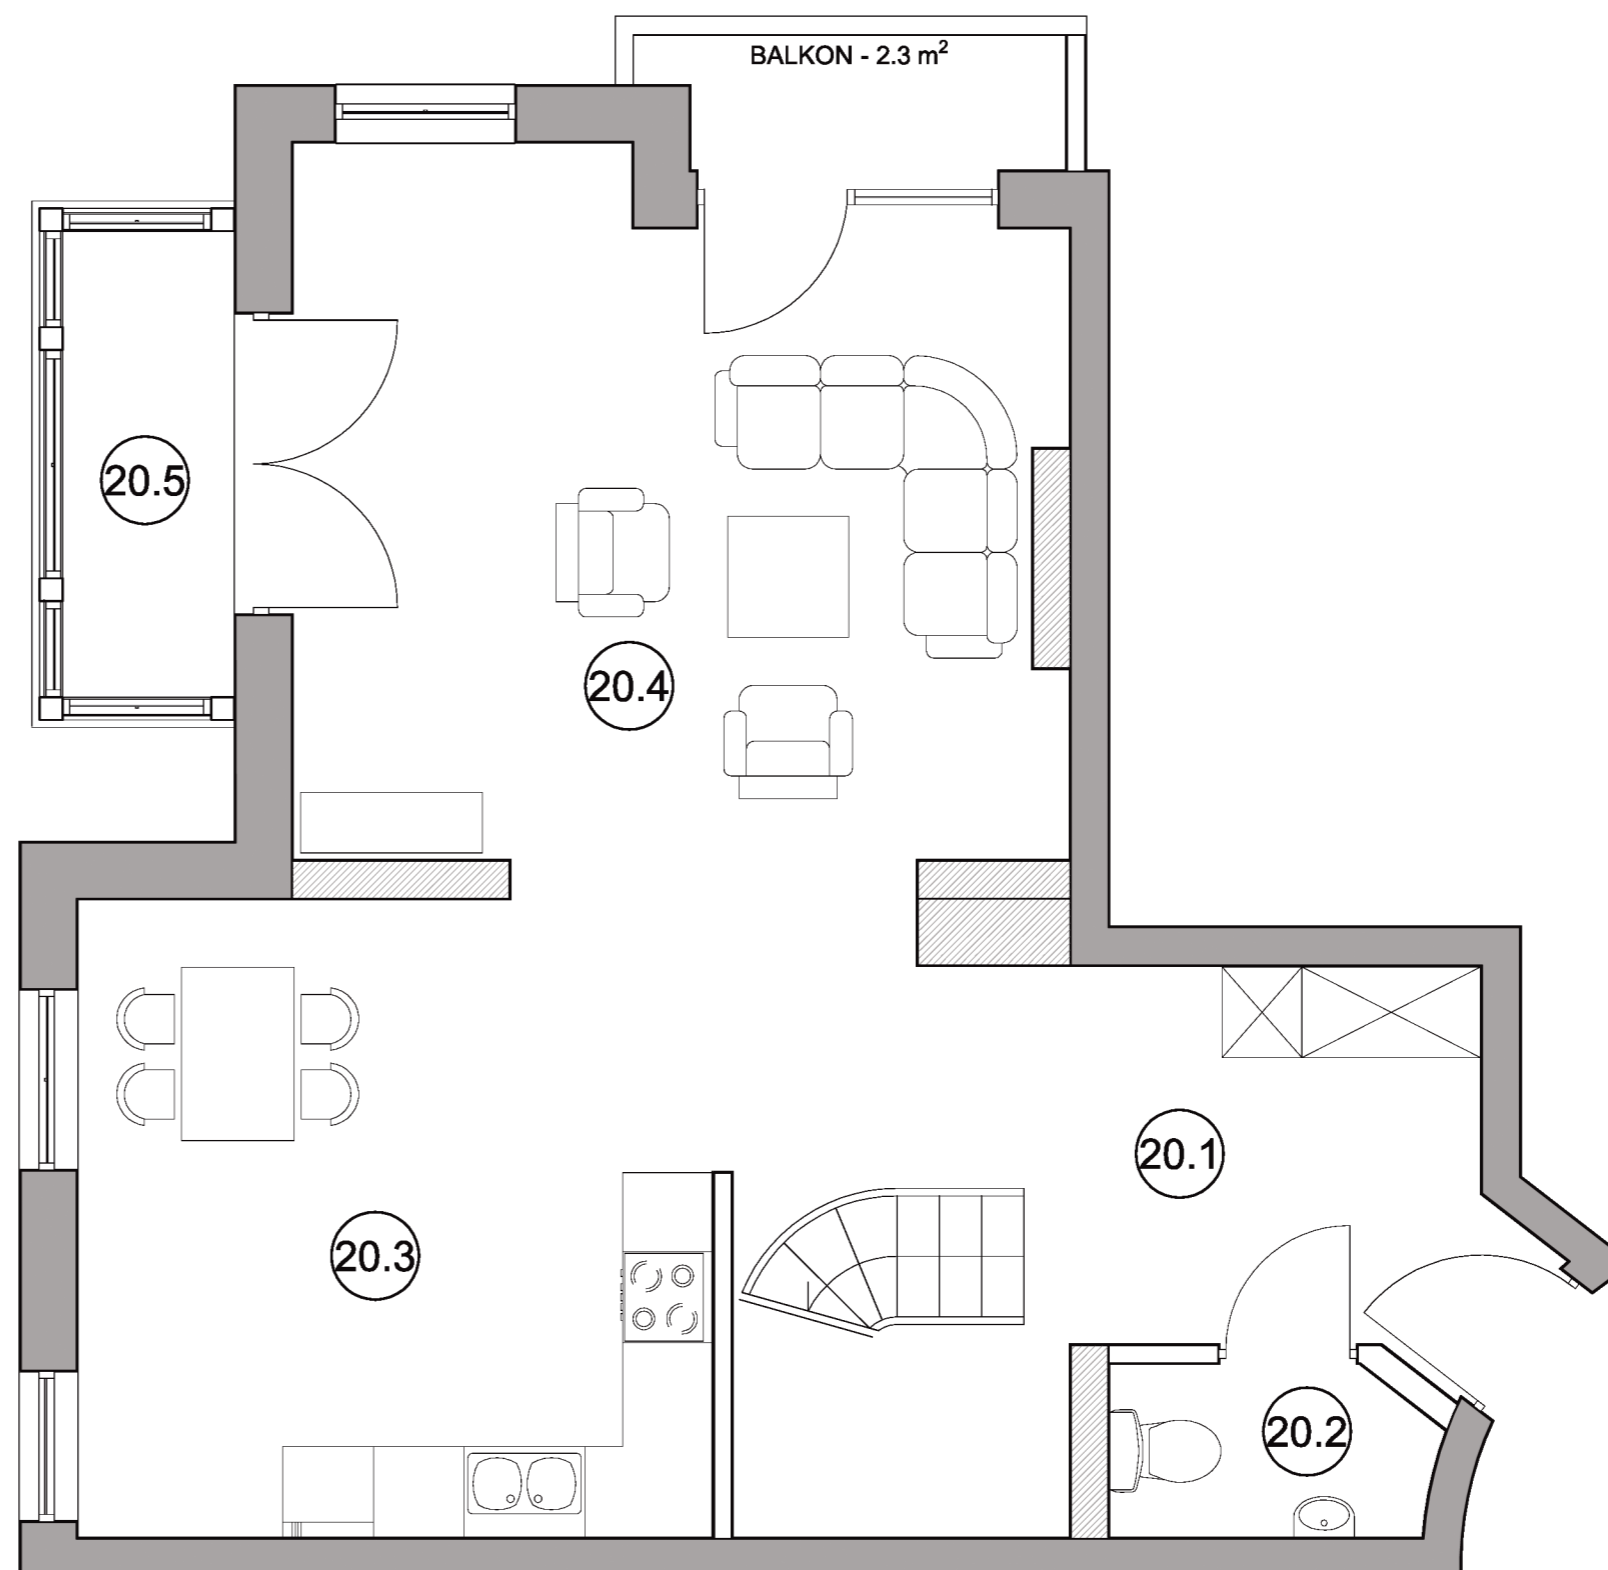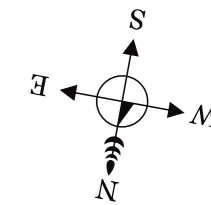

Skala 1:50

1m 2m