


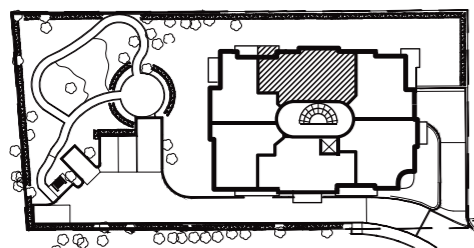

# KAMIENICA VALOR

## Rzut budynku Trzecie piętro

Skala 1:1000



### Tabela mieszkania nr 21

nr	pomieszczenie	powierzchnia(m <sup>2</sup> )
21.1	Salon+kuchnia	24,7
21.2	Pokój	18,5
21.3	Pokój	9,9
21.4	Łazienka	5,3
21.5	WC	2,8
21.6	Hol	14,5
21.7	Garderoba	3,2



Razem: 78,9

[www.valor-sopot.pl](http://www.valor-sopot.pl)

**Dom & House**  
NIERUCHOMOŚCI

Biuro sprzedaży: Dom & House  
ul. 3 maja 42/2, 81-743 SOPOT  
tel.: 058 550 42 02  
e-mail: [biuro@domhouse.pl](mailto:biuro@domhouse.pl)  
[www.domhouse.pl](http://www.domhouse.pl)

Mieszkanie nr 21  
Trzecie piętro

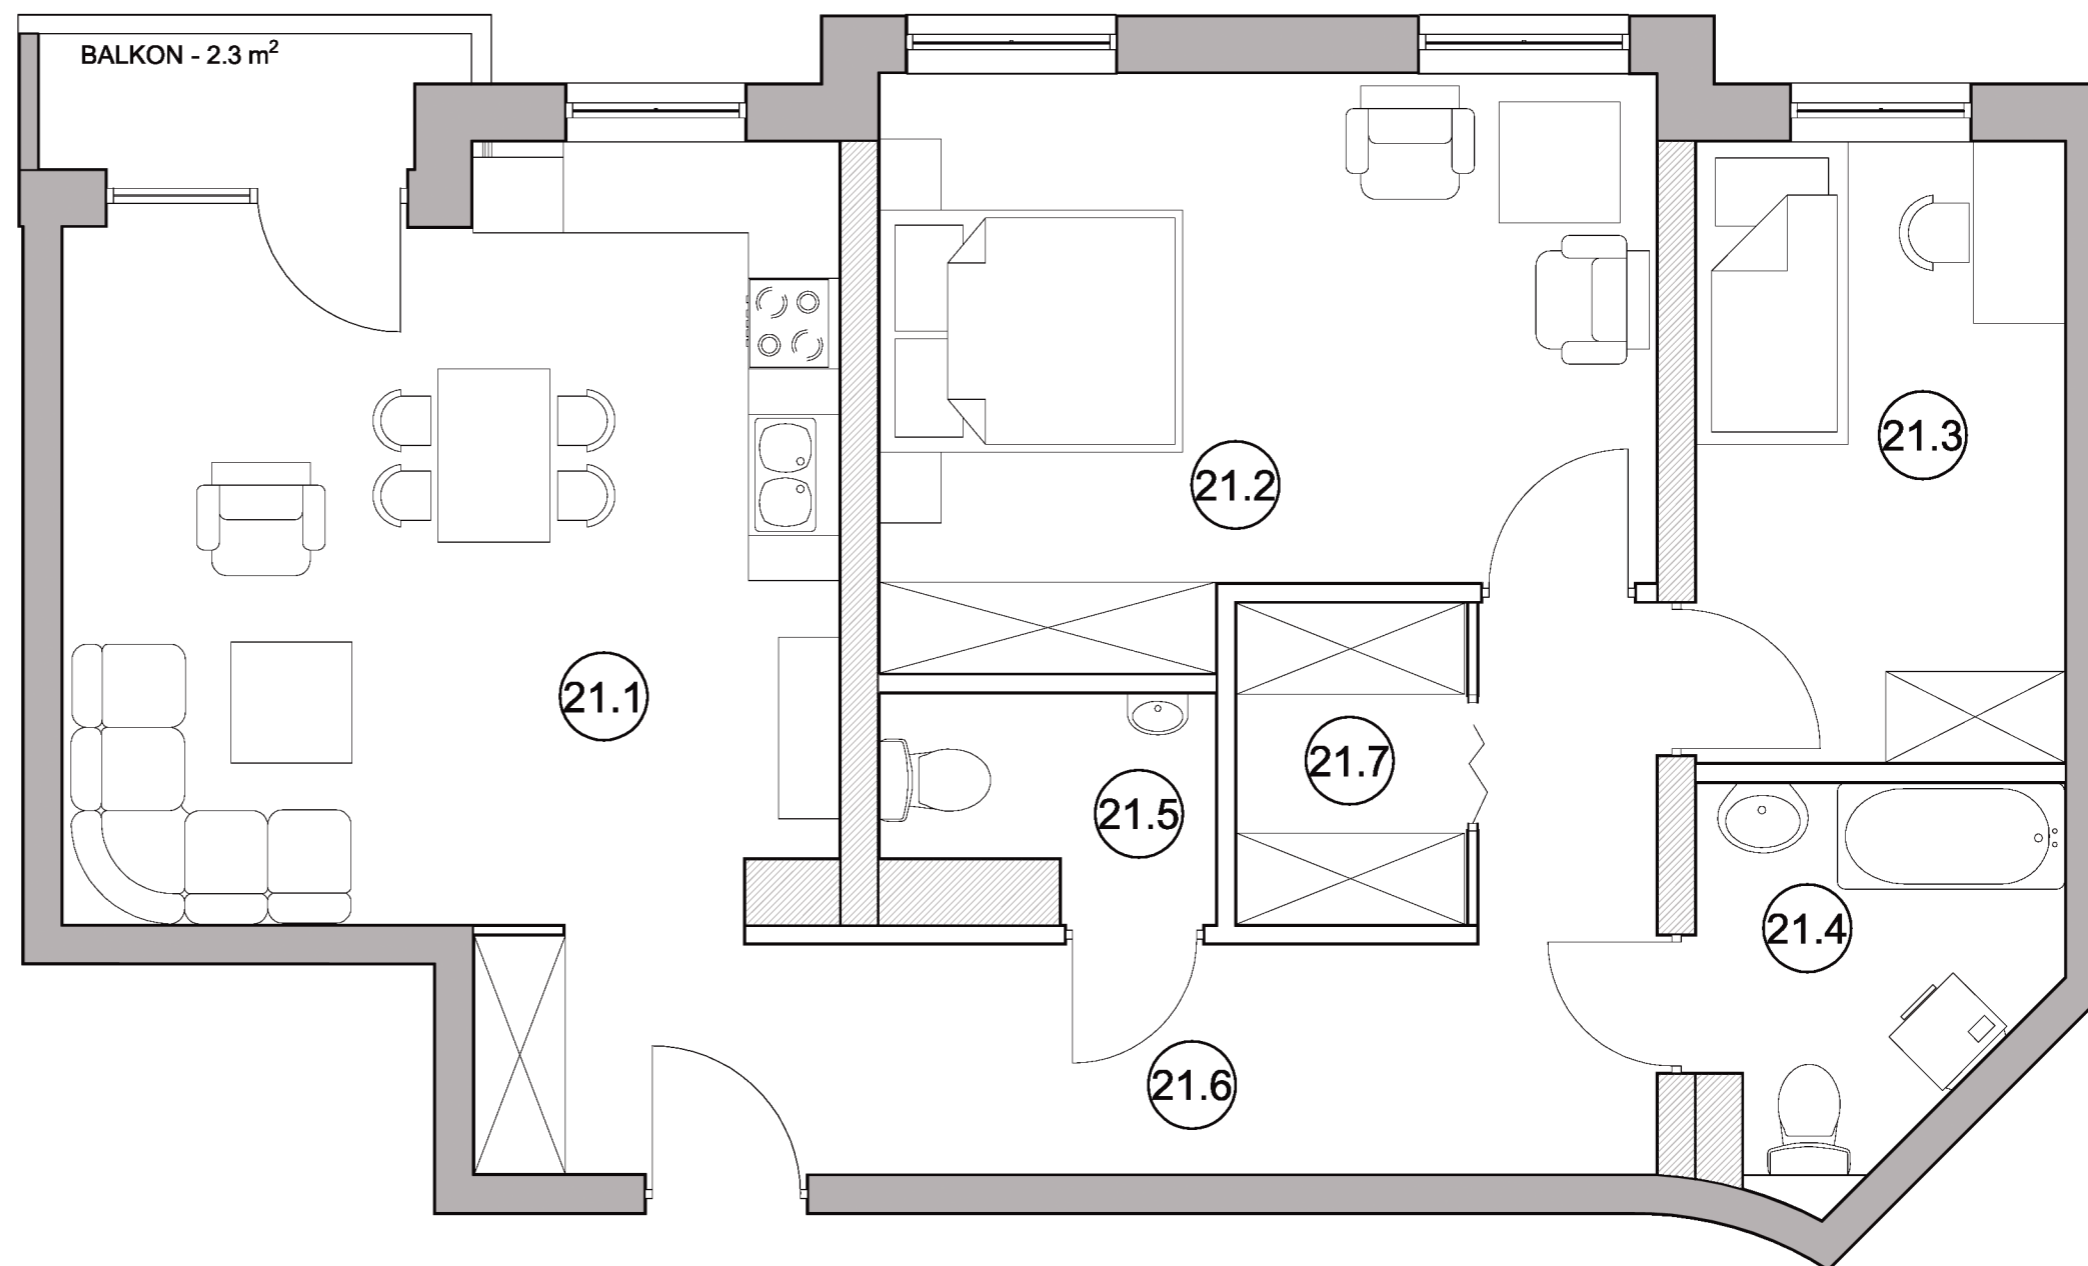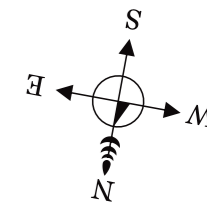

Skala 1:50

1m 2m