



KAMIENICA VALOR

Rzut budynku Trzecie piętro

Skala 1:1000

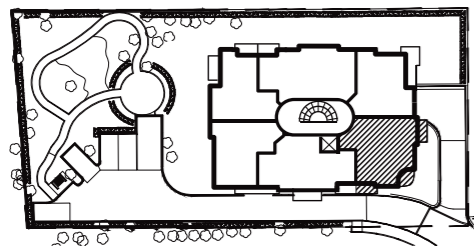


Tabela mieszkania nr 23 - poziom 1

nr	pomieszczenie	powierzchnia(m ²)
23.1	Hol	9,0
23.2	Salon	39,9
23.3	Kuchnia	12,2
23.4	WC	1,7

Razem: 62,8



Suma powierzchni: 125,9

www.valor-sopot.pl

Dom & House
NIERUCHOMOŚCI

Biuro sprzedaży: Dom & House
ul. 3 maja 42/2, 81-743 SOPOT
tel.: 058 550 42 02
e-mail: biuro@domhouse.pl
www.domhouse.pl

Mieszkanie nr 23 - poziom 1
Trzecie piętro

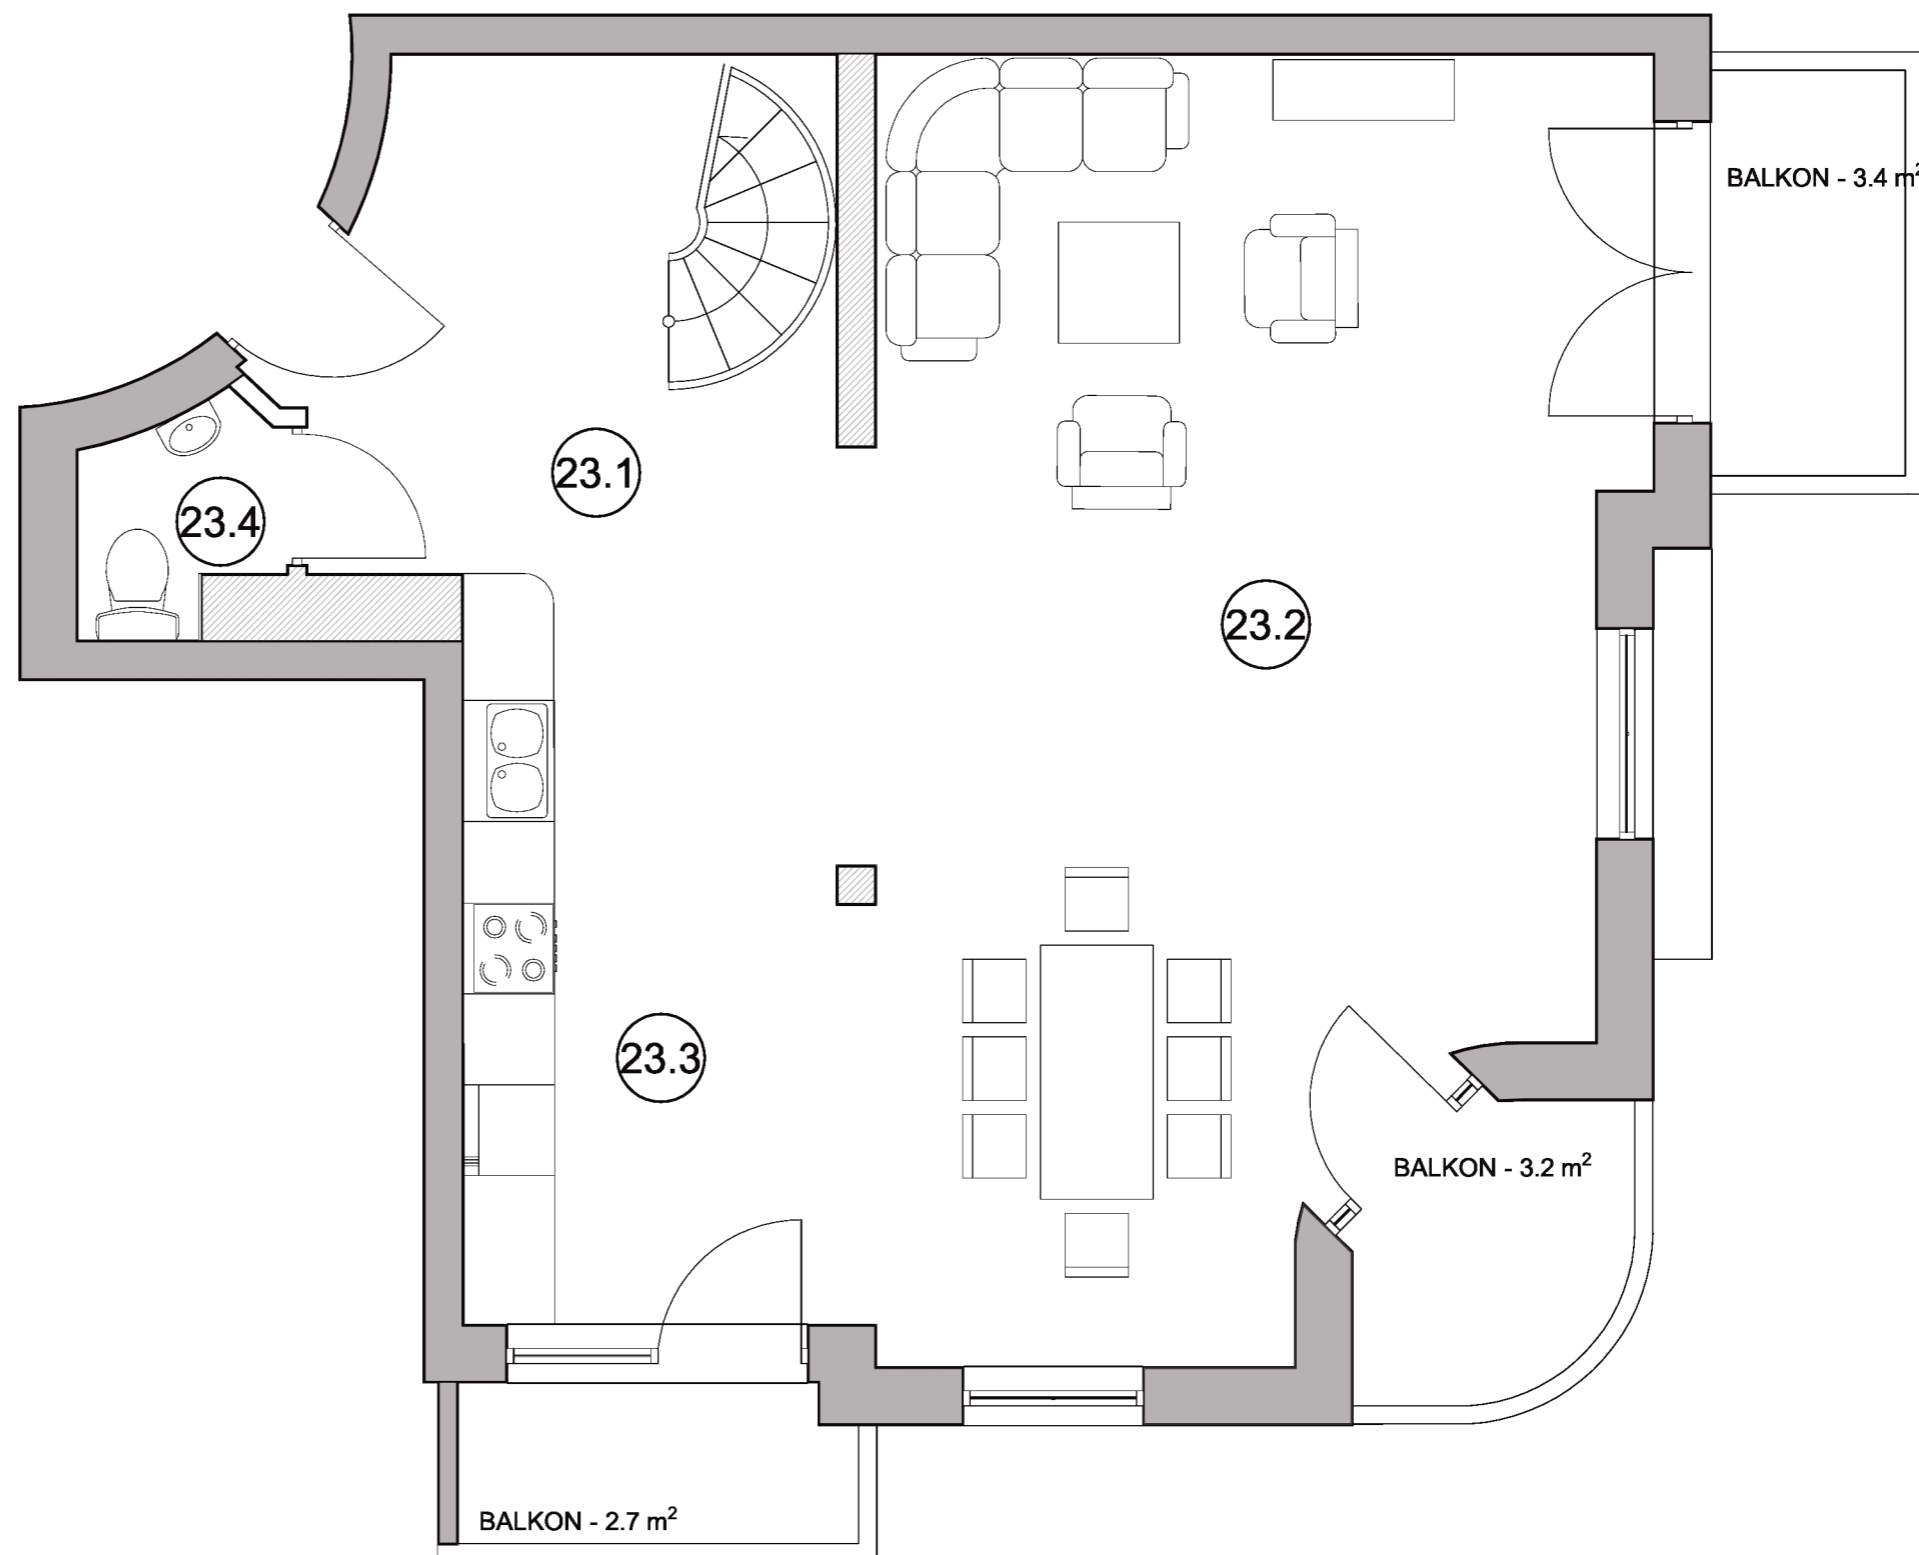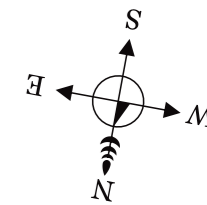

Skala 1:50

1m 2m