



KAMIENICA VALOR

Rzut budynku Trzecie piętro

Skala 1:1000

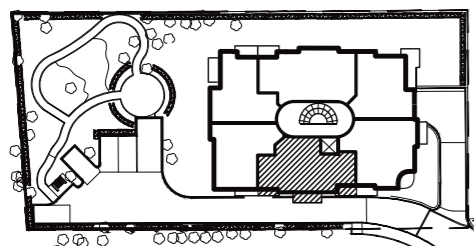


Tabela mieszkania nr 24

nr	pomieszczenie	powierzchnia(m ²)
24.1	Hol	5,9
24.2	Salon	23,4
24.3	Kuchnia	10,1
24.4	Hol	3,7
24.5	Pokój	8,3
24.6	Pokój	9,5
24.7	Łazienka	5,0



Razem: 65,9

www.valor-sopot.pl

Dom & House
NIERUCHOMOŚCI

Biuro sprzedaży: Dom & House
ul. 3 maja 42/2, 81-743 SOPOT
tel.: 058 550 42 02
e-mail: biuro@domhouse.pl
www.domhouse.pl

Mieszkanie nr 24
Trzecie piętro

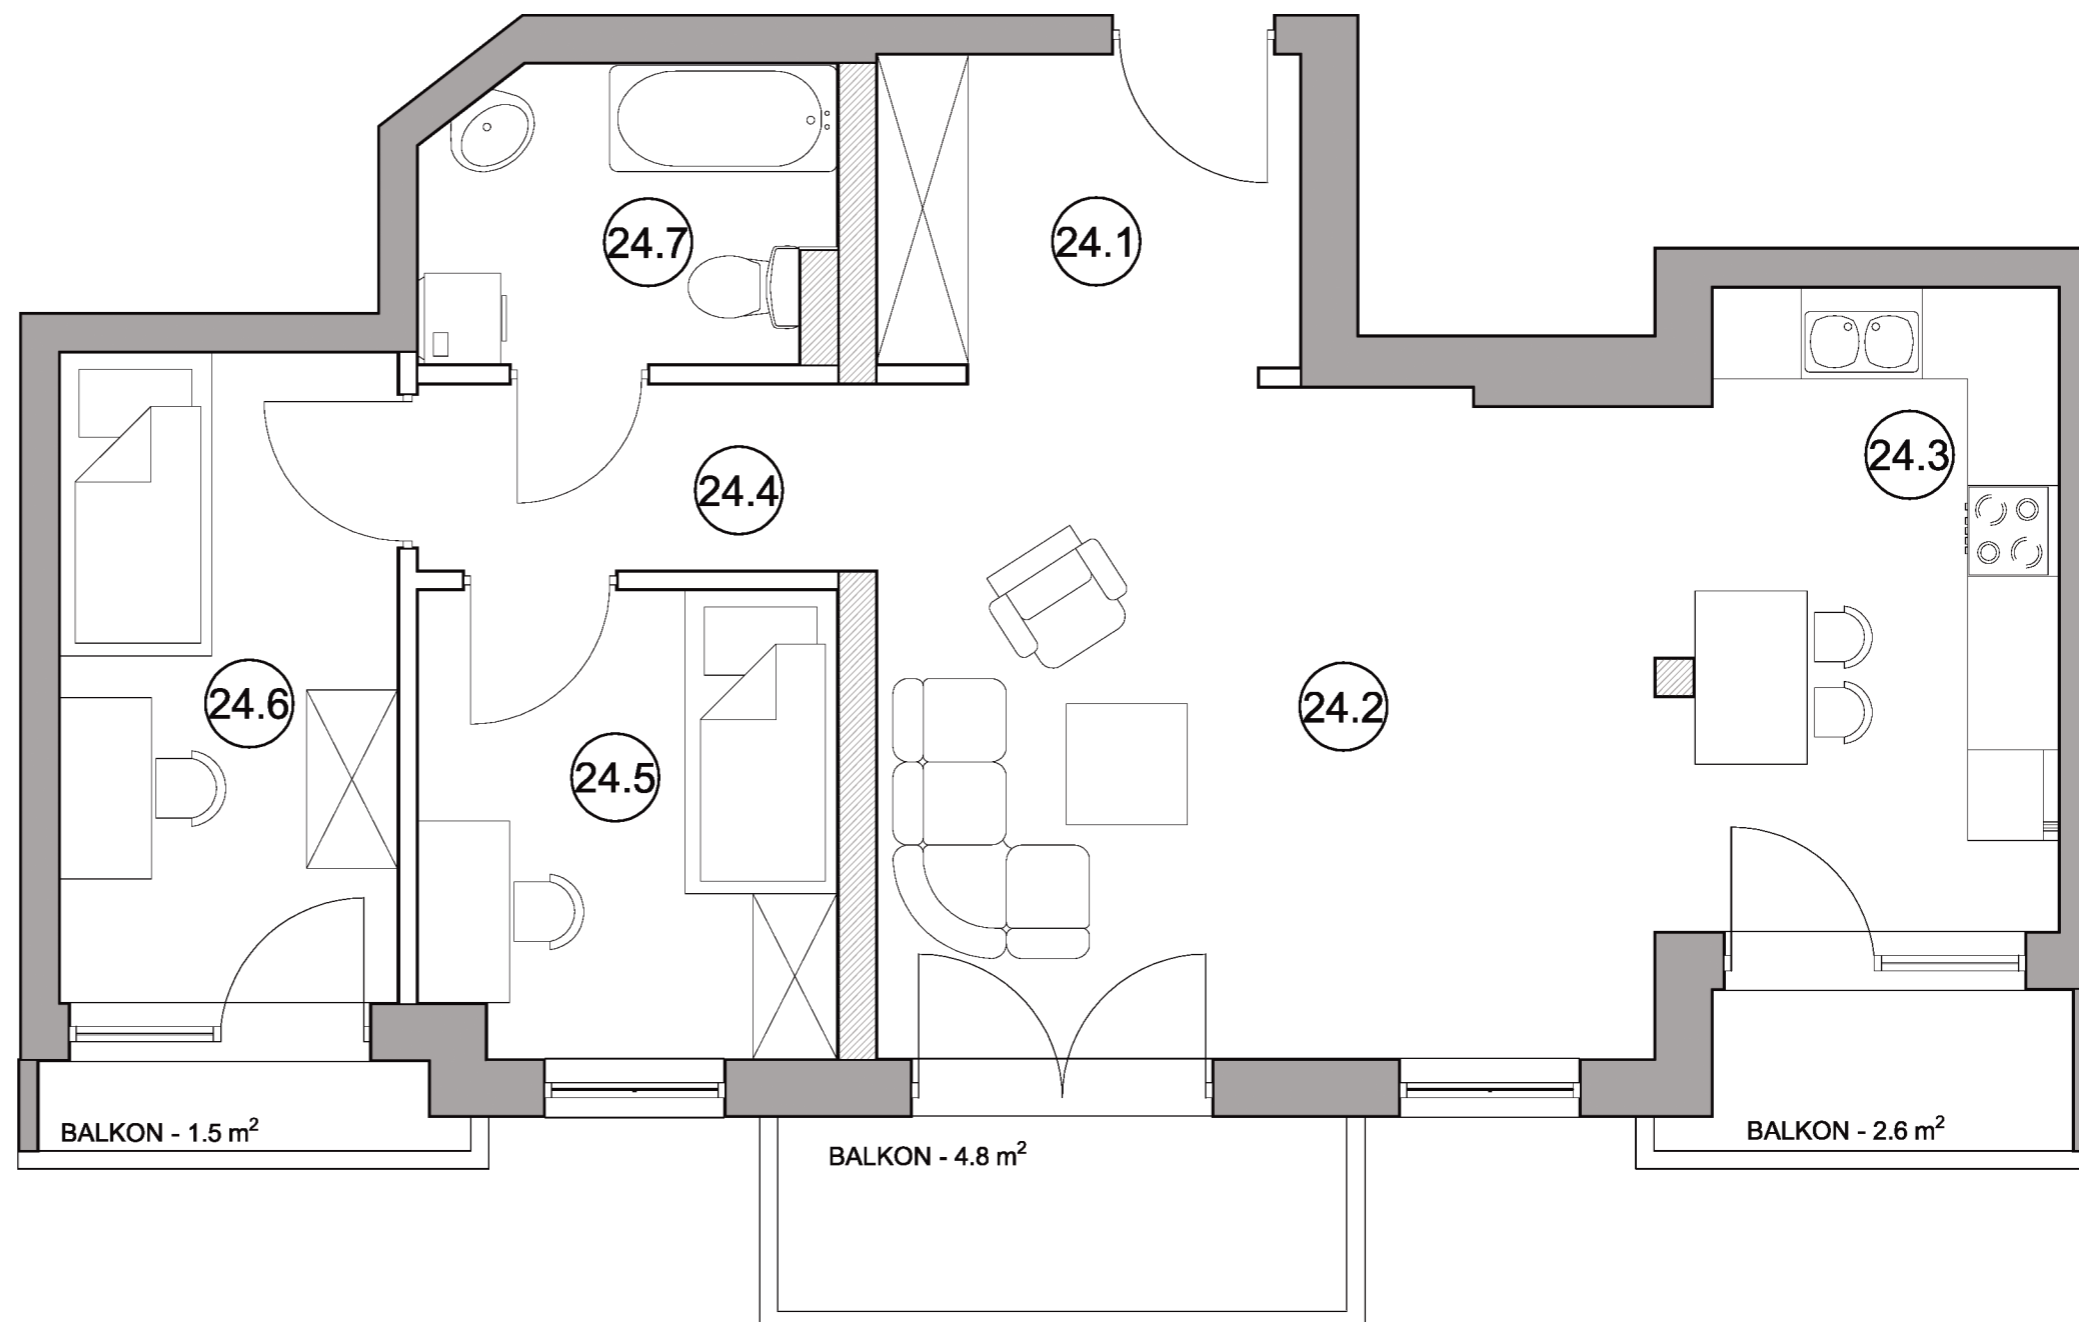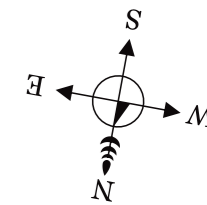

Skala 1:50

1m 2m