



KAMIENICA VALOR

Rzut budynku
Trzecie piętro

Skala 1:1000

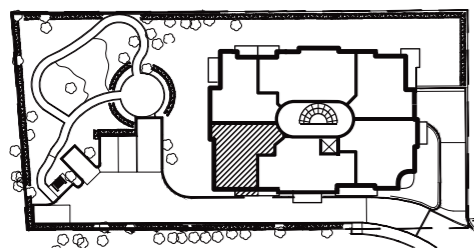


Tabela mieszkania nr 25 - poziom 1

nr	pomieszczenie	powierzchnia(m ²)
25.1	Hol	11,2
25.2	WC	1,9
25.3	Salon	35,4
25.4	Kuchnia	9,2

Razem: 57,7



Suma powierzchni: 123,7

www.valor-sopot.pl

Dom & House
NIERUCHOMOŚCI

Biuro sprzedaży: Dom & House
ul. 3 maja 42/2, 81-743 SOPOT
tel.: 058 550 42 02
e-mail: biuro@domhouse.pl
www.domhouse.pl

Mieszkanie nr 25 - poziom 1
Trzecie piętro

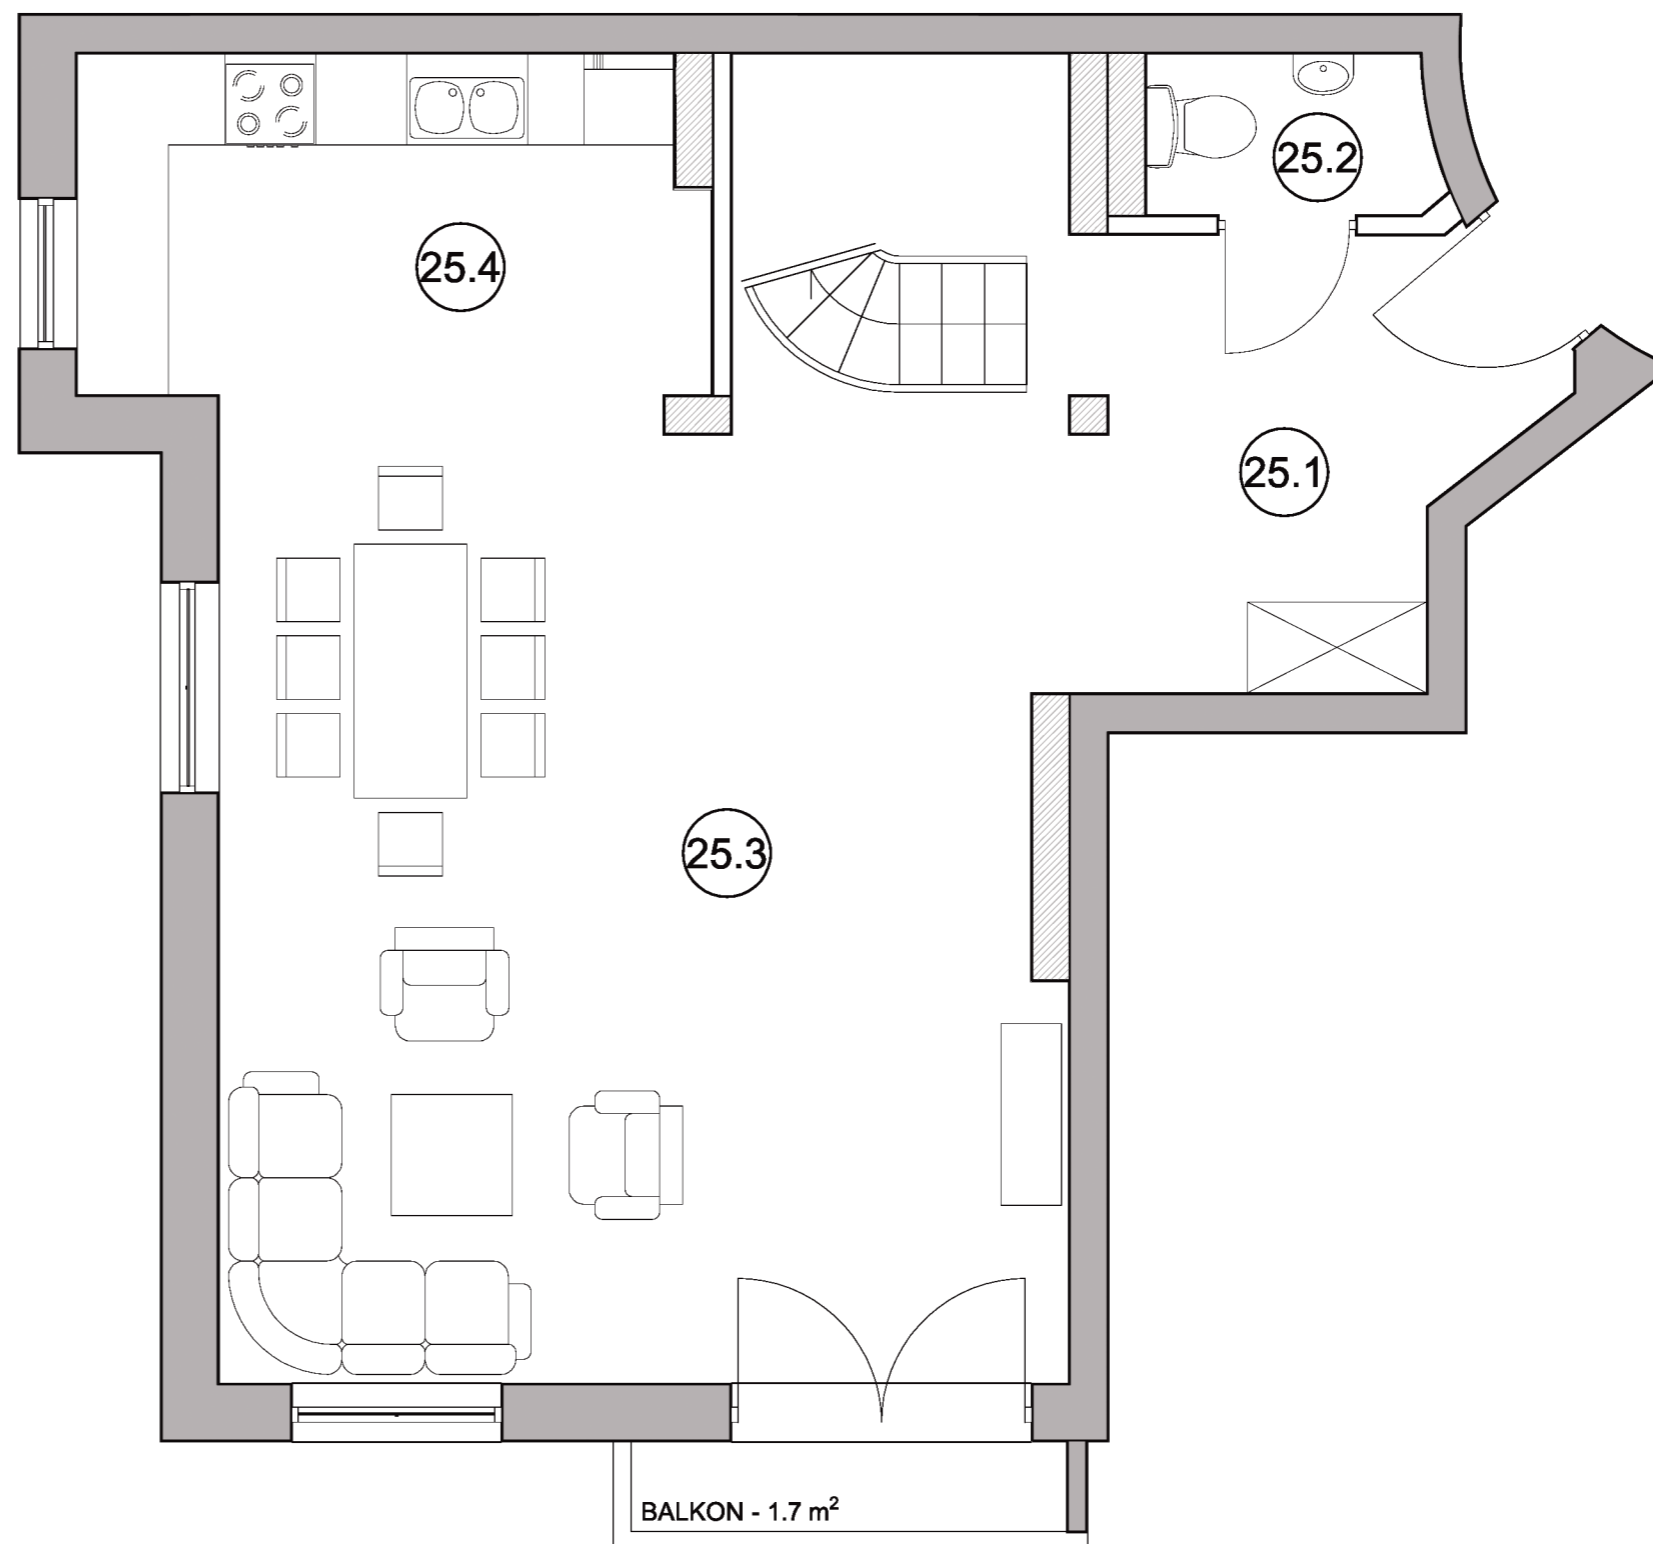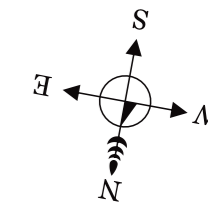

Skala 1:50

1m 2m