


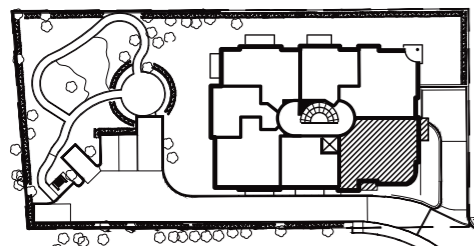

# KAMIENICA VALOR

## Rzut budynku Pierwsze piętro

Skala 1:1000



## Tabela mieszkania nr 9



nr	pomieszczenie	powierzchnia(m <sup>2</sup> )
9.1	Hol	8,9
9.2	Pokój	15,4
9.3	Pokój	26,8
9.4	Salon+kuchnia	24,9
9.5	Łazienka	5,8
Razem:		81,8

[www.valor-sopot.pl](http://www.valor-sopot.pl)

**Dom & House**  
NIERUCHOMOŚCI

Biuro sprzedaży: Dom & House  
ul. 3 maja 42/2, 81-743 SOPOT  
tel.: 058 550 42 02  
e-mail: [biuro@domhouse.pl](mailto:biuro@domhouse.pl)  
[www.domhouse.pl](http://www.domhouse.pl)

Mieszkanie nr 9  
Pierwsze piętro

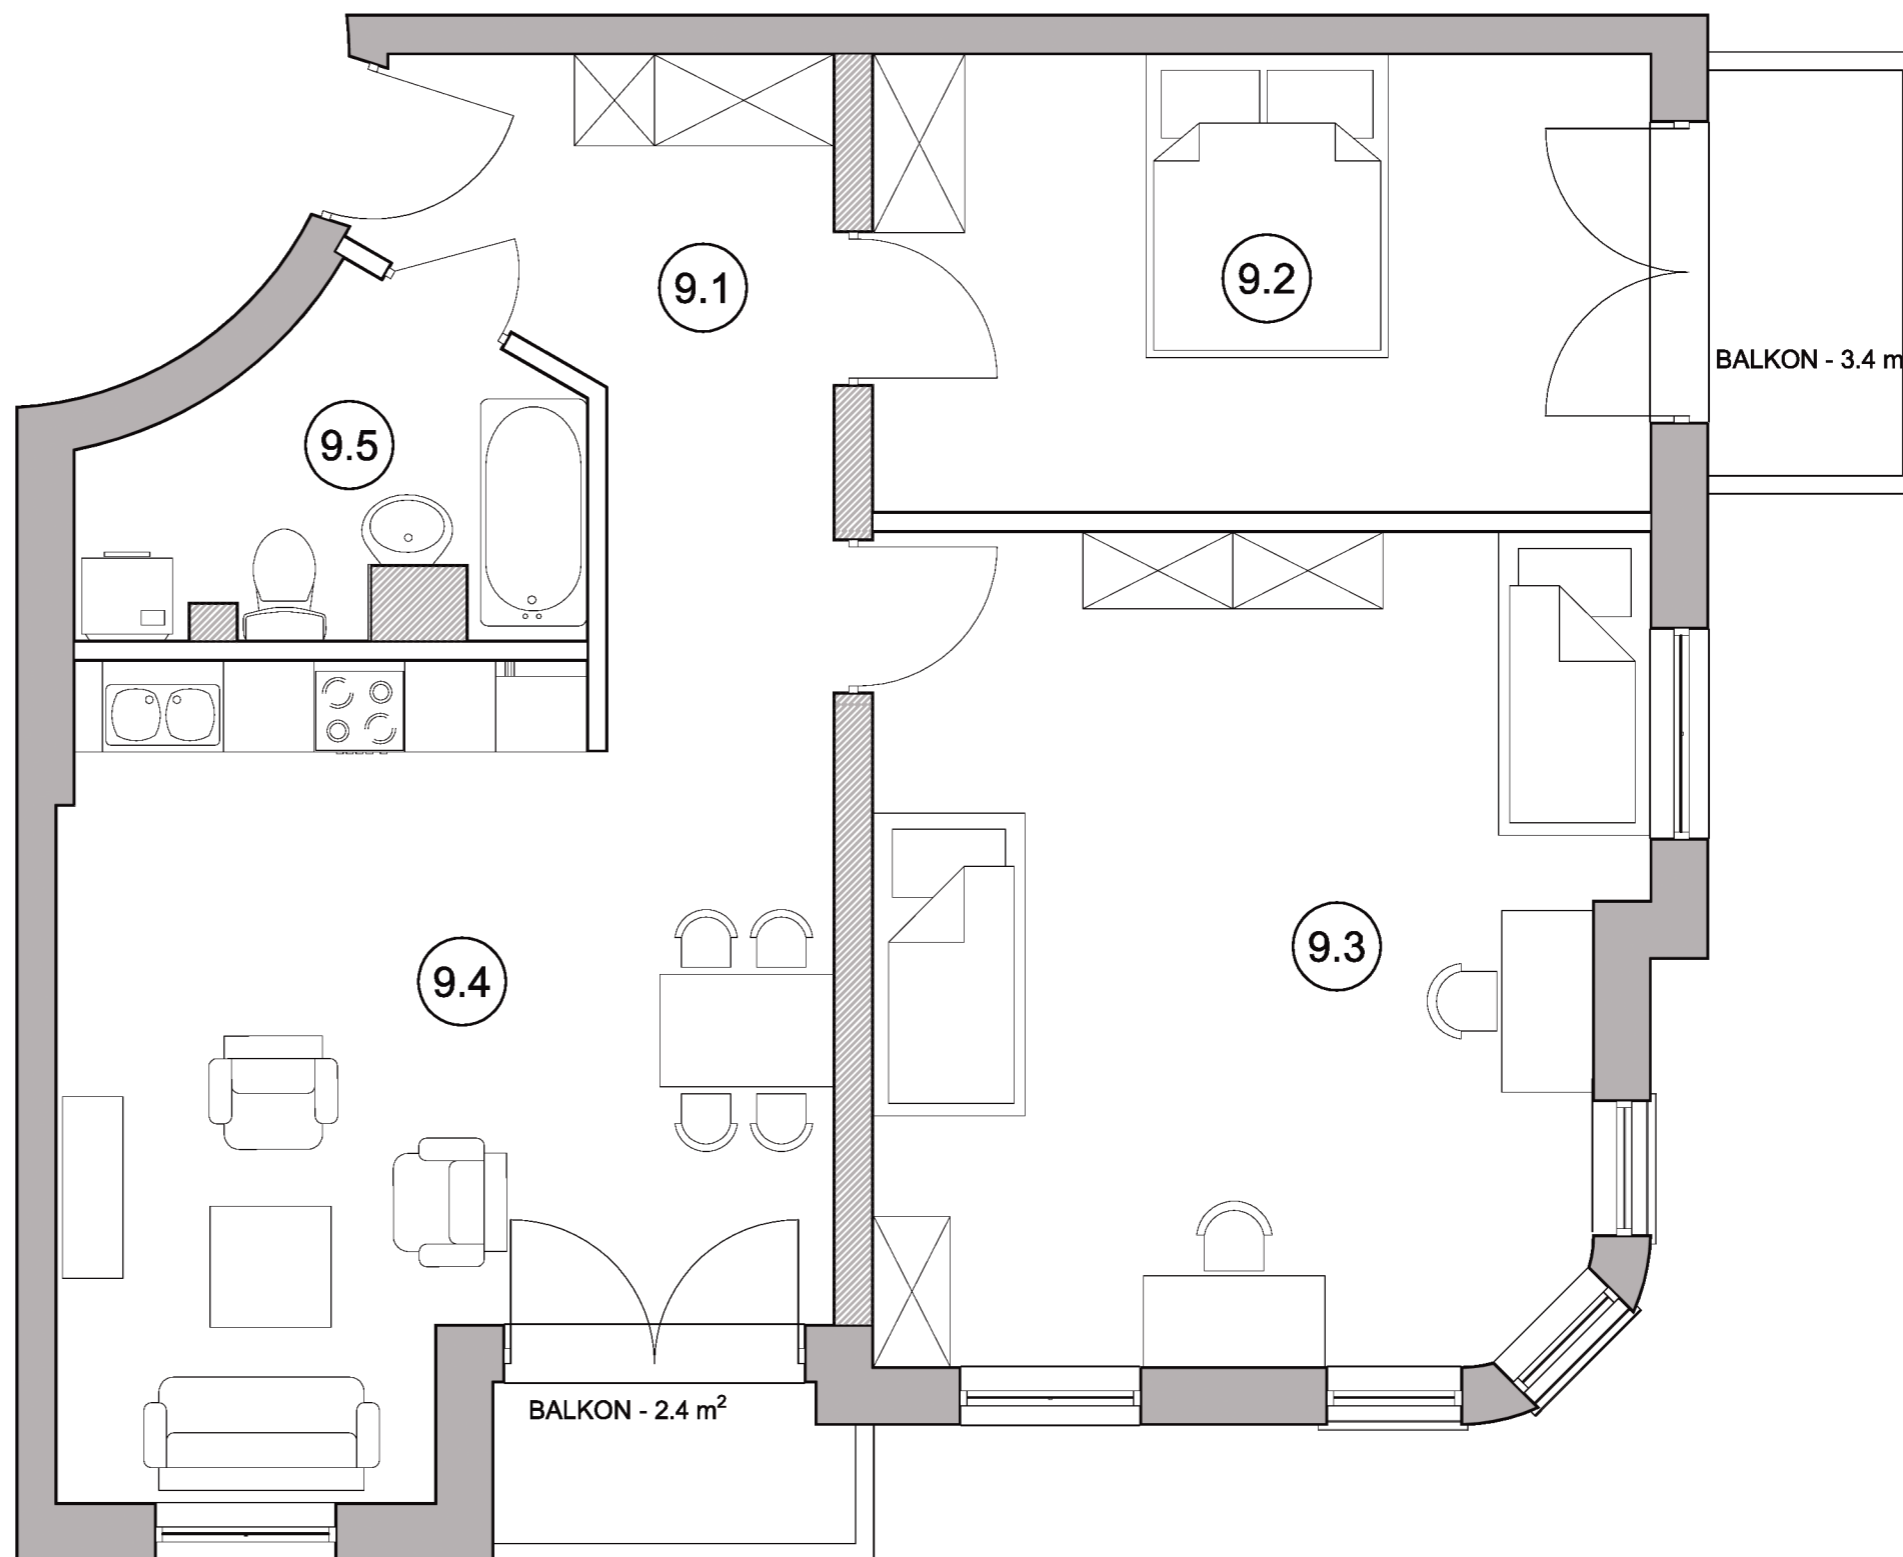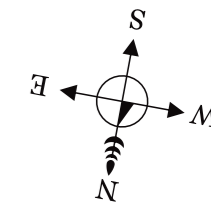

Skala 1:50

1m 2m